

Ultima planimetria in atti

Agenzia delle Entrate
CATASTO FABBRICATI
Ufficio provinciale di Pavia


Scheda 1
Scala 1: 500

Dichiarazione protocollo n. PV0141577 del 06/10/2014
Planimetria di u.i.u. in Comune di Villanova D'ardenghi
Via Roma

civ. SNC

Identificativi Catastali:
Sezione: 2
Foglio: 2
Particella: 19
Subalterno:

Compilata da:
Quartiroli Maurizio
Iscritto all'albo:
Geometri
Prov. Pavia N. 2575

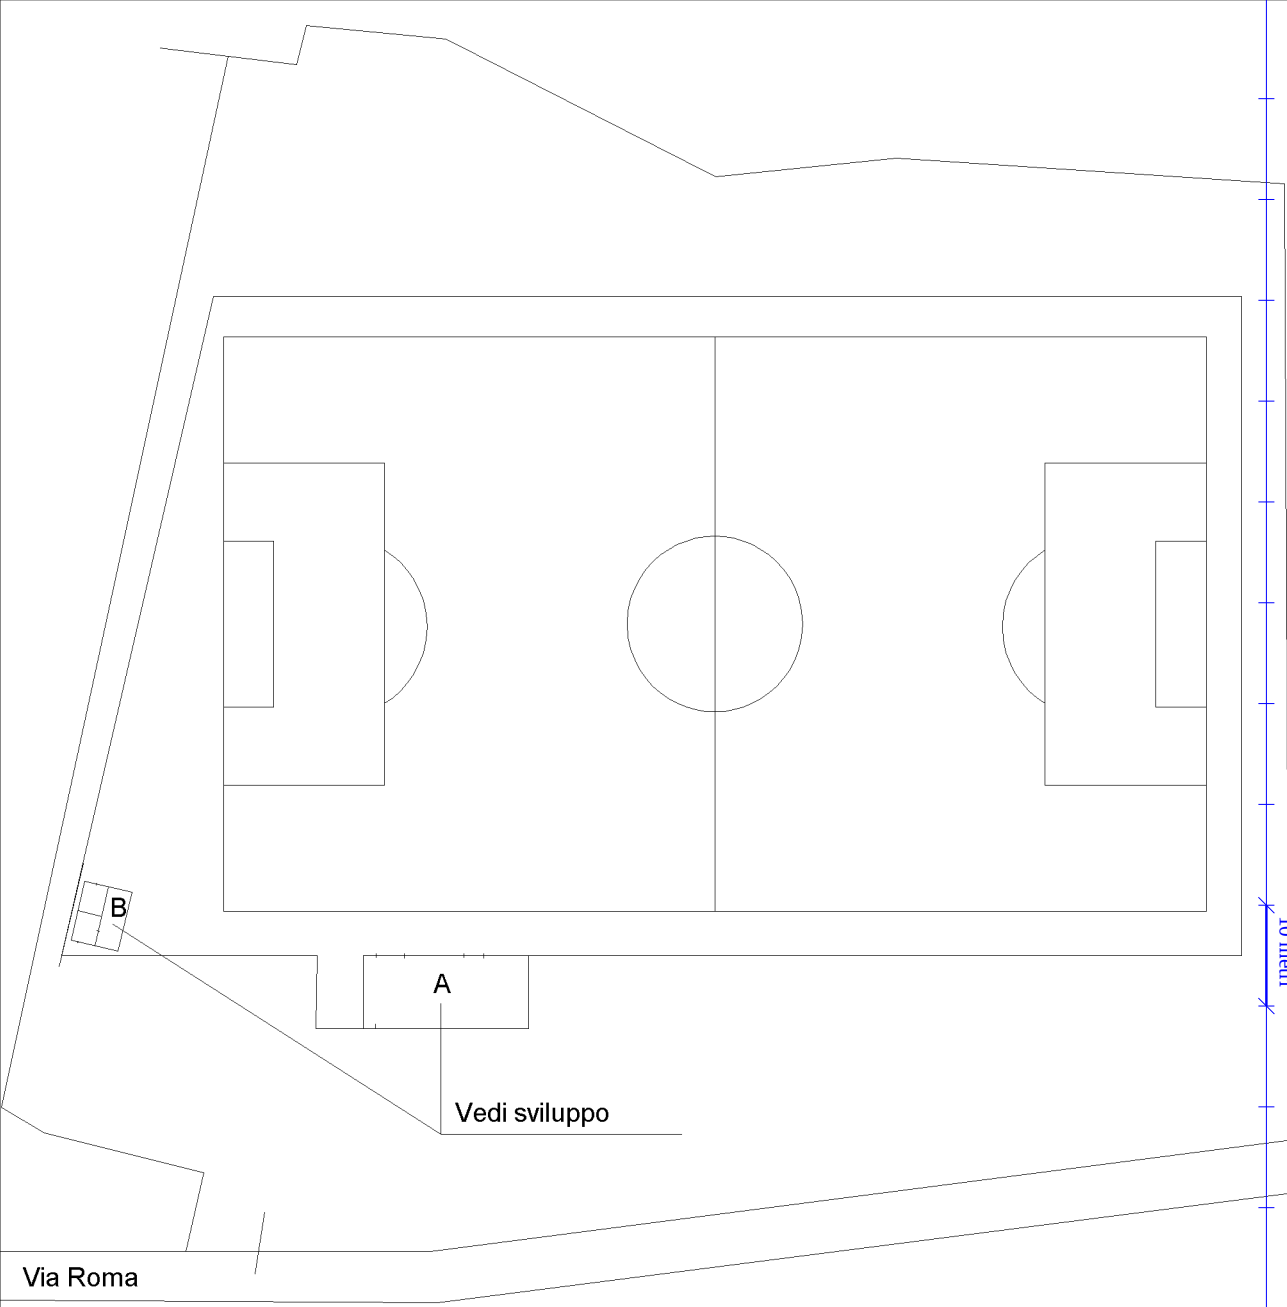

Pianta Piano Terra

Sviluppo A - B

Scala 1:200

